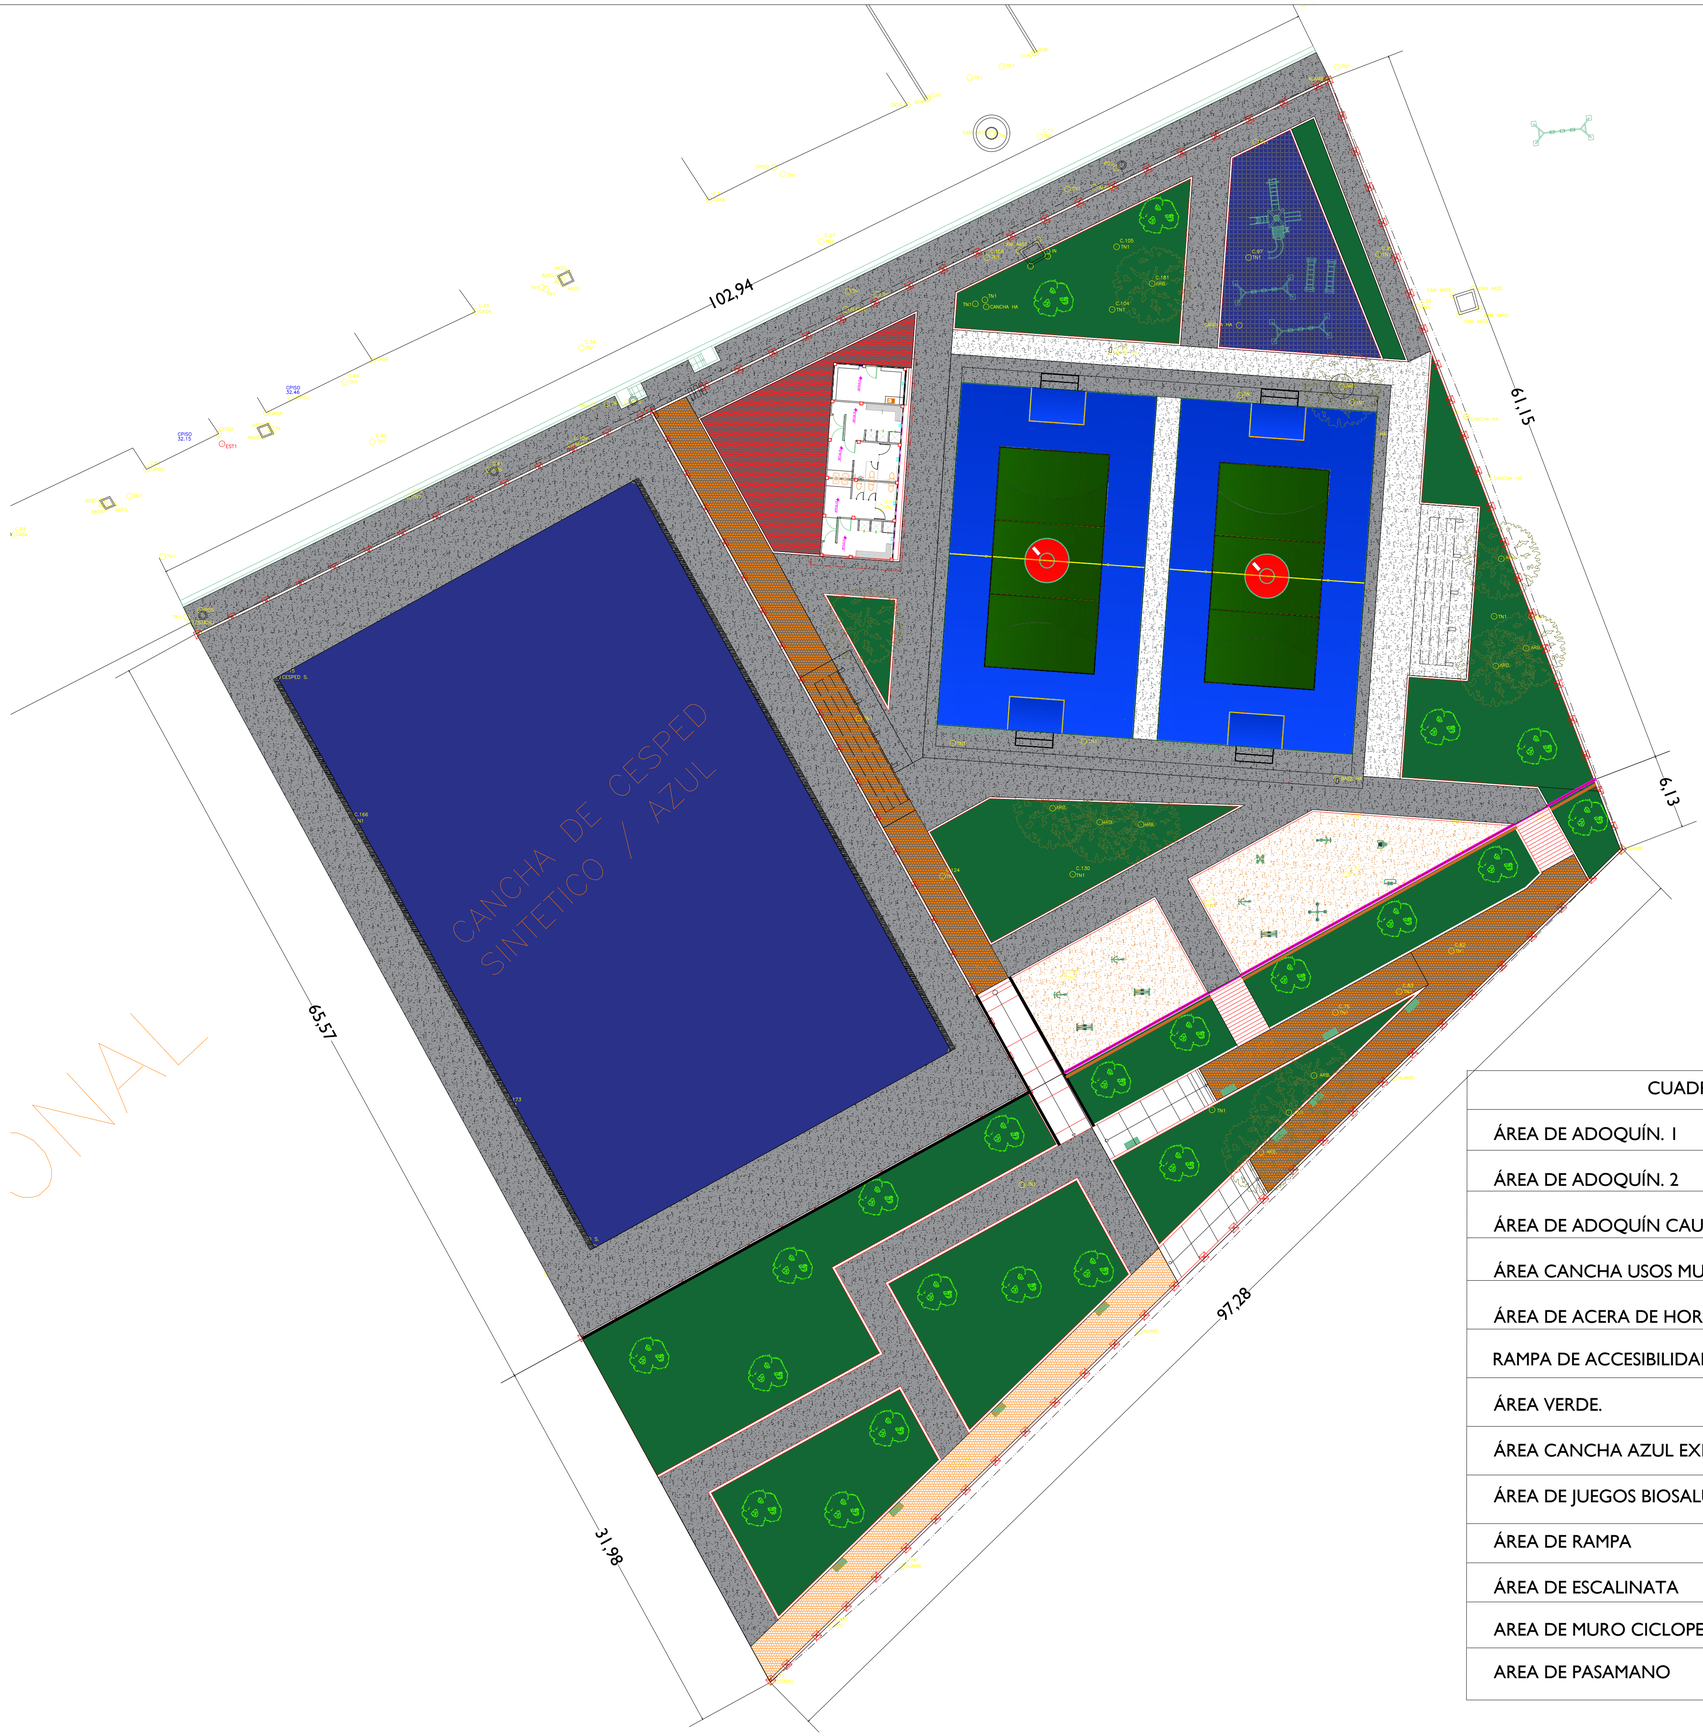


CUADRO DE SIMBOLOGÍA	
ÁREA DE ADOQUÍN. 1	
ÁREA DE ADOQUÍN. 2	
ÁREA DE ADOQUÍN CAUCHO	
ÁREA CANCHA USOS MULTIPLES	
ÁREA DE ACERA DE HORMIGÓN.	
RAMPA DE ACCESIBILIDAD.	
ÁREA VERDE.	
ÁREA CANCHA AZUL EXISTENTE	
ÁREA DE JUEGOS BIOSALUDABLE	
ÁREA DE RAMPA	
ÁREA DE ESCALINATA	
AREA DE MURO CICLOPEO	
AREA DE PASAMANO	

PREFECTURA DE LOS RIOS

JONNY TERAN SALCEDO
PREFECTO

Av. Universitaria (4ta) y Clemente Baquerizo
(calle 35) #0401
LOS RIOS - ECUADOR
Telef: (593)05-3701625
Sitio Web: www.losrios.gob.ec

DIRECCIÓN DE GESTIÓN DE PLANIFICACIÓN
PROYECTOS ESPECÍFICOS

Proyecto:
COMPLEJO DEPORTIVO DEL CANTON PALENQUE INCLUYE PREPARACIÓN DE TERRENO, MANTENIMIENTO DE CANCHA DE CÉSPED SINTÉTICO EXISTENTE,CONSTRUCCIÓN DE GRADERÍOS METÁLICOS, CANCHAS DE USOS MÚLTIPLES CON GALPÓN , ÁREAS RECREATIVAS -BAÑOS-CAMERINOS, CERRAMIENTO METÁLICO PERIMETRAL Y ACERA CON BORDILLO

Ubicación:
CANTON: PALENQUE
PARROQUIA: PALENQUE
SECTOR: A LADO DEL ESTADIO LIGA CANTONAL
Ubicación web : https://www.google.com.ec/maps/@-1.4303291,-79.7521781,286m/data=!3m1!1e3?hl=es

Contiene:
IMPLANTACION GENERAL

Reviso y Aprobó:
ARQ. JOSE MIGUEL RUBIO JAEN
DIRECTOR DE PLANIFICACIÓN

Elaboro:
TECNICO DEL AREA

Archivo:

Formato: A1
Fecha: AGOSTO 2021
Escala: 1:250
Lamina: A:1